


# 441802005007GB00448用地平面图

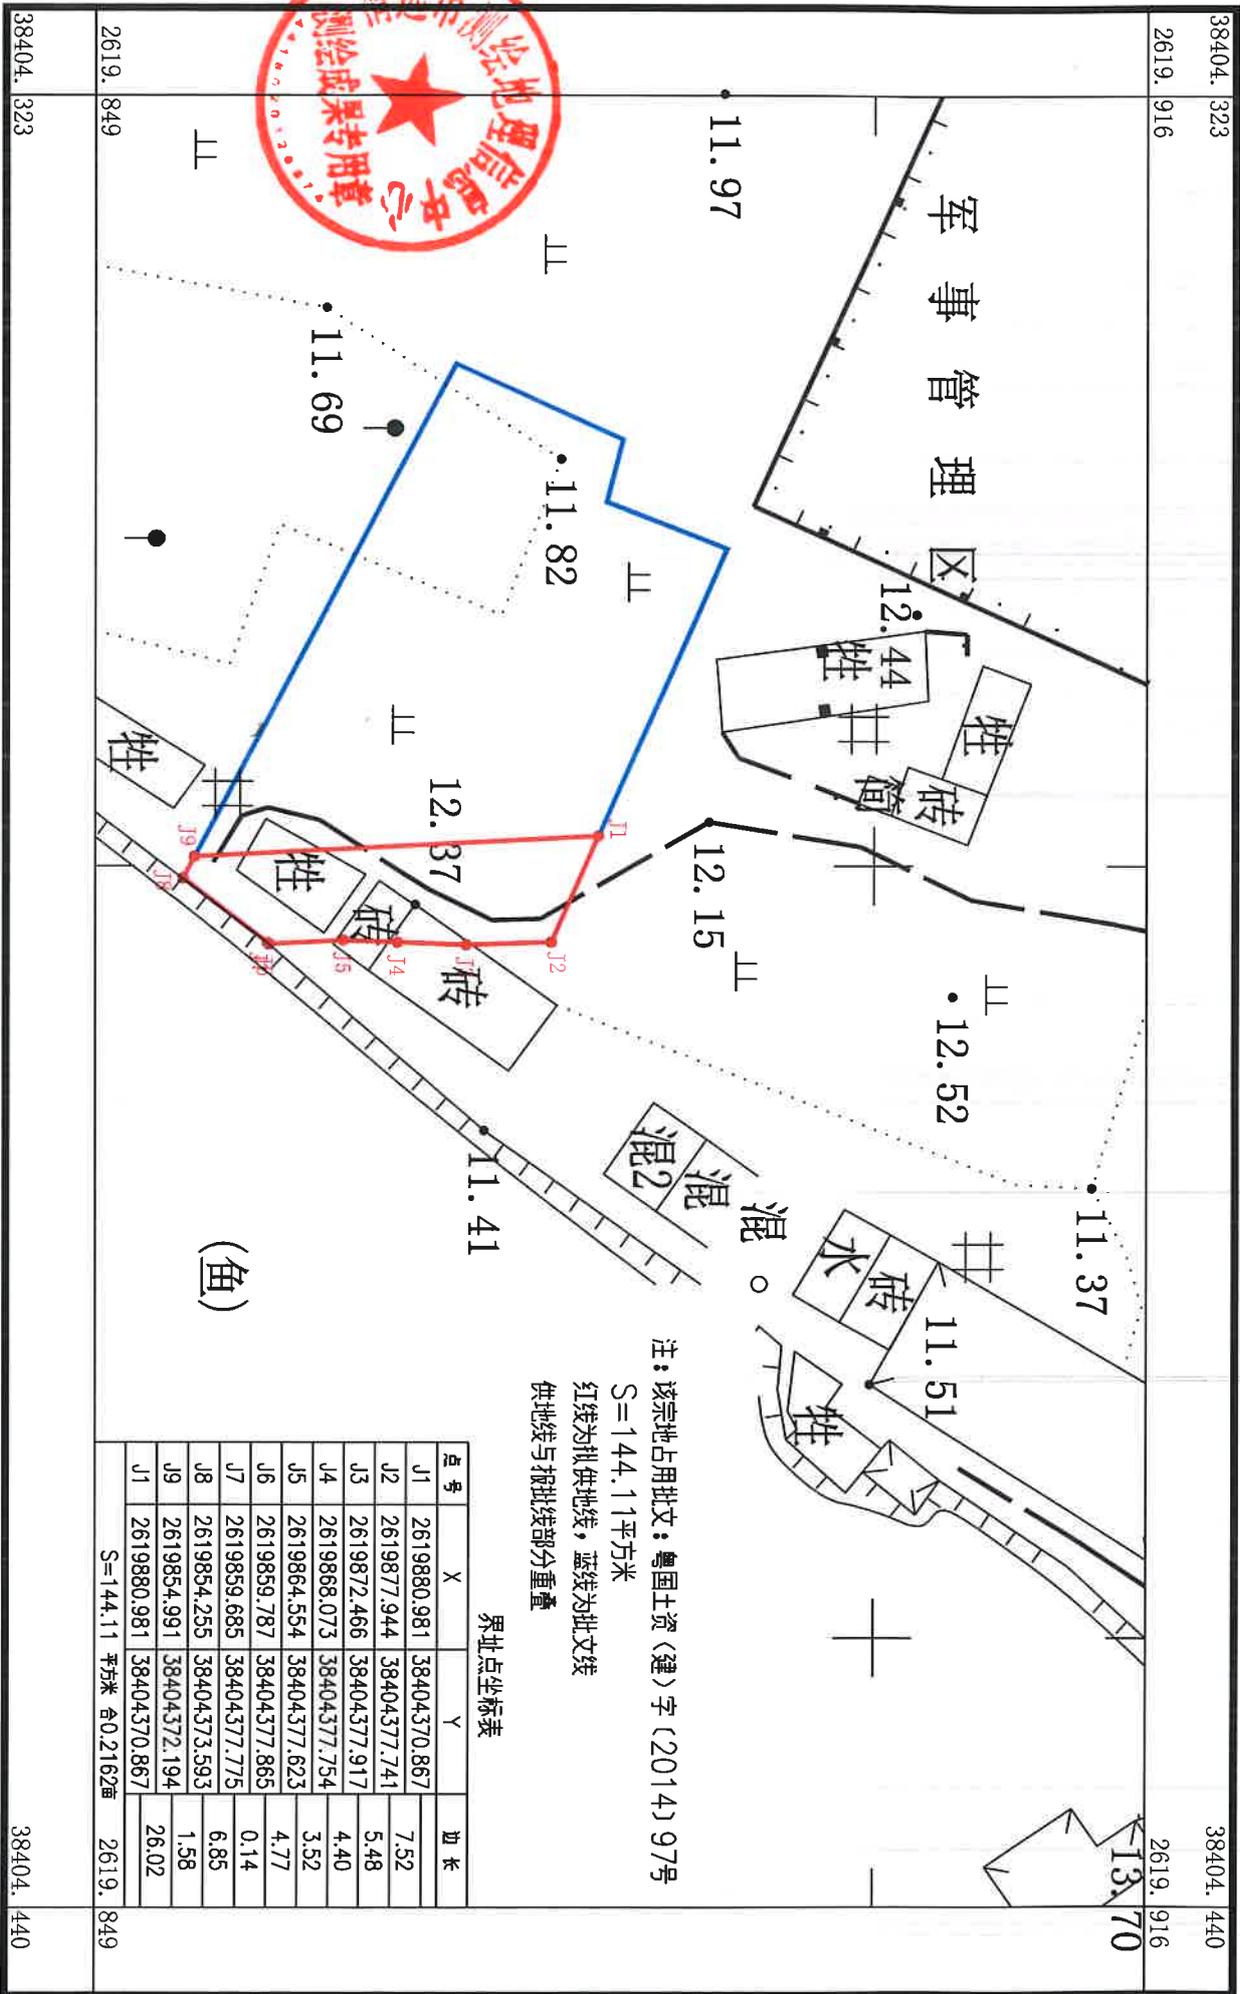

注：该宗地占用批文：粤国土资（建）字（2014）97号  
 $S=144.11$ 平方米  
 红线为拟供地线，蓝线为批文线  
 供地线与报批线部分重叠

界址点坐标表

点号	X	Y	边长
J1	2619880.981	38404370.867	7.52
J2	2619877.944	38404377.741	5.48
J3	2619872.466	38404377.917	4.40
J4	2619868.073	38404377.754	3.52
J5	2619864.554	38404377.623	4.77
J6	2619859.787	38404377.865	0.14
J7	2619859.685	38404377.775	6.85
J8	2619854.255	38404373.593	1.58
J9	2619854.991	38404372.194	26.02
J1	2619880.981	38404370.867	
S=144.11 平方米			40.2162亩

(鱼)

2000 国家大地坐标系  
 1985 国家高程基准  
 2017 年版图式  
 2022 年 7 月 27 日

1:500

清远市测绘地理信息中心



38404. 323  
2619. 849

38404. 440  
2619. 916

38404. 440